



REGIONE SICILIA
 PROVINCIA DI TRAPANI
 COMUNE DI CAMOEBELLO DI MAZARA

PIANO COMUNALE
 DI PROTEZIONE CIVILE

SALA OPERATIVA E C.O.C.


CB - Scuola materna Montessori

I REDATTORI

Arch. Salvatore Montalbano

Geom. Giorgio Gurrieri

DATA _____

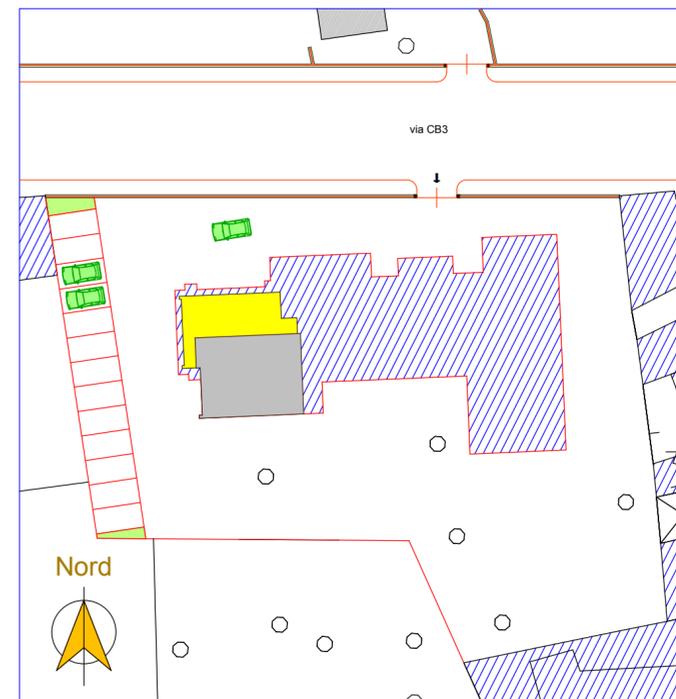

Planimetria scala 1:500

LEGGENDA

INDICE DELLE FUNZIONI

- | | | | |
|--|--|--|---------------------------------------|
| | 1 - TECNICO SCIENTIFICA E PIANIFICAZIONE | | 6 - CENSIMENTO DANNI A PERSONE E COSE |
| | 2 - SANITA' E ASSISTENZA SOCIALE | | 7 - STRUTTURE OPERATIVE LOCALI |
| | 3 - VOLONTARIATO | | 8 - TELECOMUNICAZIONI |
| | 4 - MATERIALI E MEZZI | | 9 - ASSISTENZA ALLA POPOLAZIONE |
| | 5 - SERVIZI ESSENZIALI E ATTIVITA' SCOLASTICHE | | 10 - BENI CULTURALI |


COMPOSIZIONE U.C.L.

- | | | | |
|--|---|--|---|
| | SINDACO | | COMANDANTE STAZIONE CARABINIERI |
| | RESPONSABILE OPERATIVO COMUNALE | | RESPONSABILE RAPPR. MEZZI DI INFORMAZIONE |
| | TECNICO COMUNALE | | SERVIZI SOCIO SANITARI |
| | COMANDANTE POLIZIA MUNICIPALE | | |
| | RESPONSABILE GRUPPO COMUNALE PROT. CIVILE | | |

COMUNICAZIONI RADIO


- APPARATI RADIO RT (VHF - UHF - HF - CB)

Pianta Piano Terra

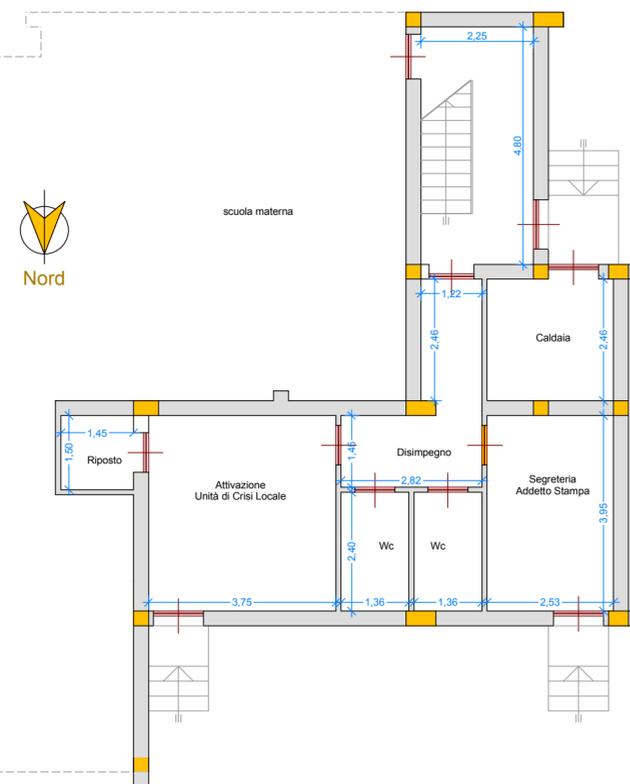

spazio di pertinenza della scuola materna Montessori


Pianta Piano Primo

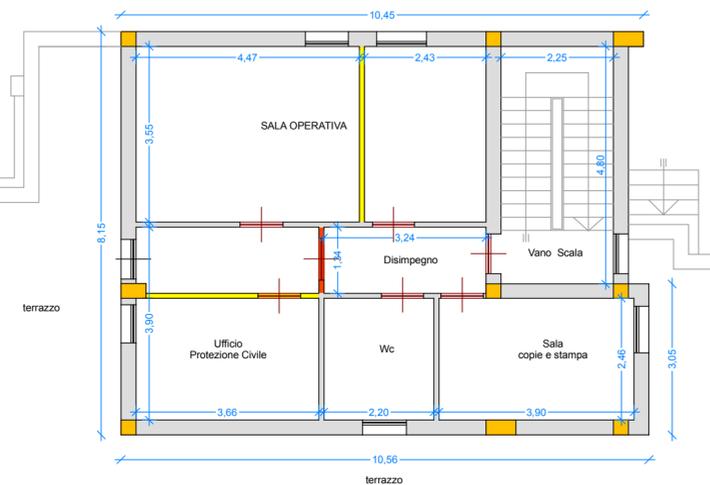

demolizioni costruzioni

Disposizione arredi

Pianta Piano Terra

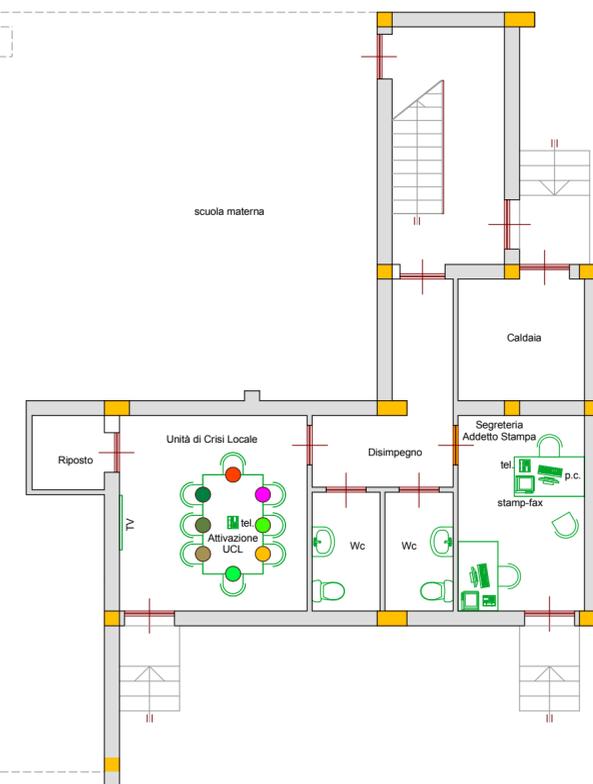

spazio di pertinenza della scuola materna Montessori

Pianta Piano Primo

