



REGIONE SICILIA  
PROVINCIA DI TRAPANI  
COMUNE DI CAMOBELLO DI MAZARA

PIANO COMUNALE  
DI PROTEZIONE CIVILE

TAV. 2 - Planimetria scala 1:5.000

CB - Carta di sintesi delle infrastrutture strategiche  
e degli elementi sensibili


REDATTORI

Arch. Salvatore Montalbano

Geom. Giorgio Gurrieri

DATA \_\_\_\_\_

# CAMOBELLO DI MAZARA

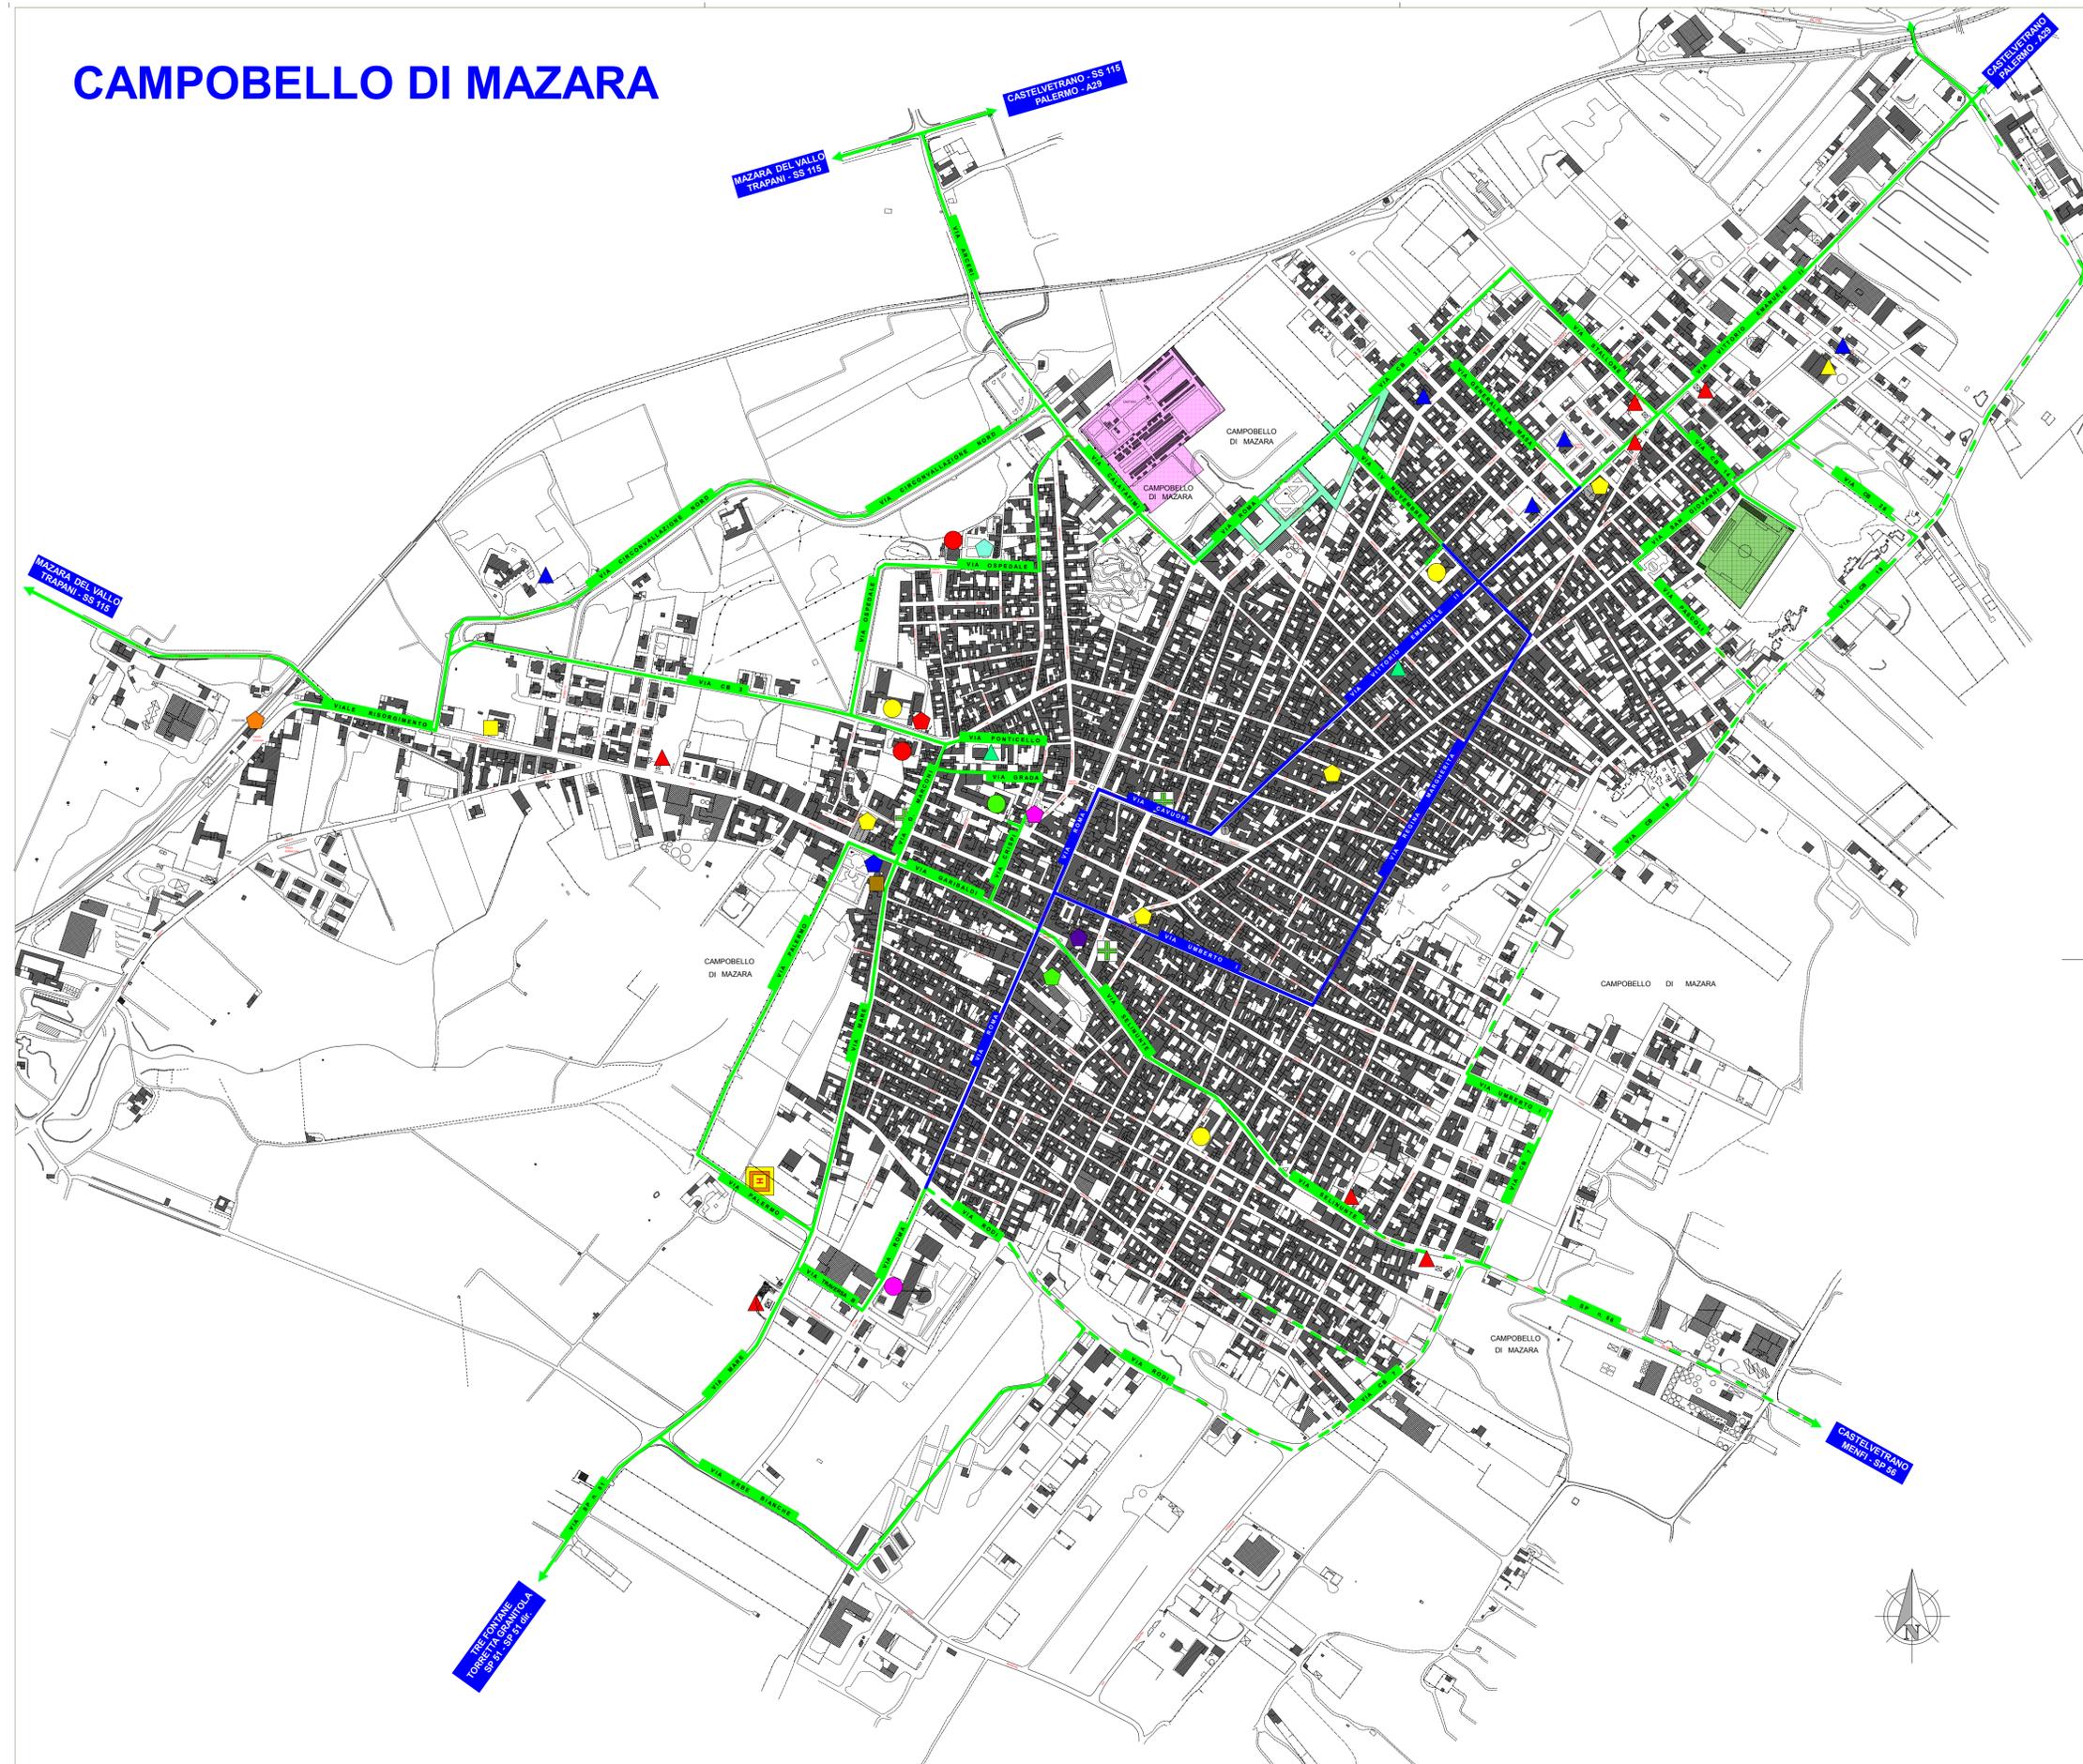

## LEGGENDA

### EDIFICI PUBBLICI

- Municipio
- Ufficio Tecnico comunale
- Ufficio anagrafe
- Biblioteca
- C.O.C. (centro operativo comunale)
- Luoghi di culto
- Stazione ferroviaria
- Pinacoteca

### SCUOLE

- Scuola materna
- Scuola elementare
- Scuola media
- Scuola media superiore

### ALTRI SITI DI INTERESSE

- Stazione carburanti
- Ufficio Postale
- Edifici socio-assistenziali
- Acquedotto comunale
- Campo sportivo comunale
- vie interessate alla chiusura per mercato
- cimitero
- Security line
- Security line ridondante
- Percorso di raccolta

### FORZE DELL'ORDINE

- Carabinieri
- Polizia Municipale
- Elisoccorso
- Farmacia